

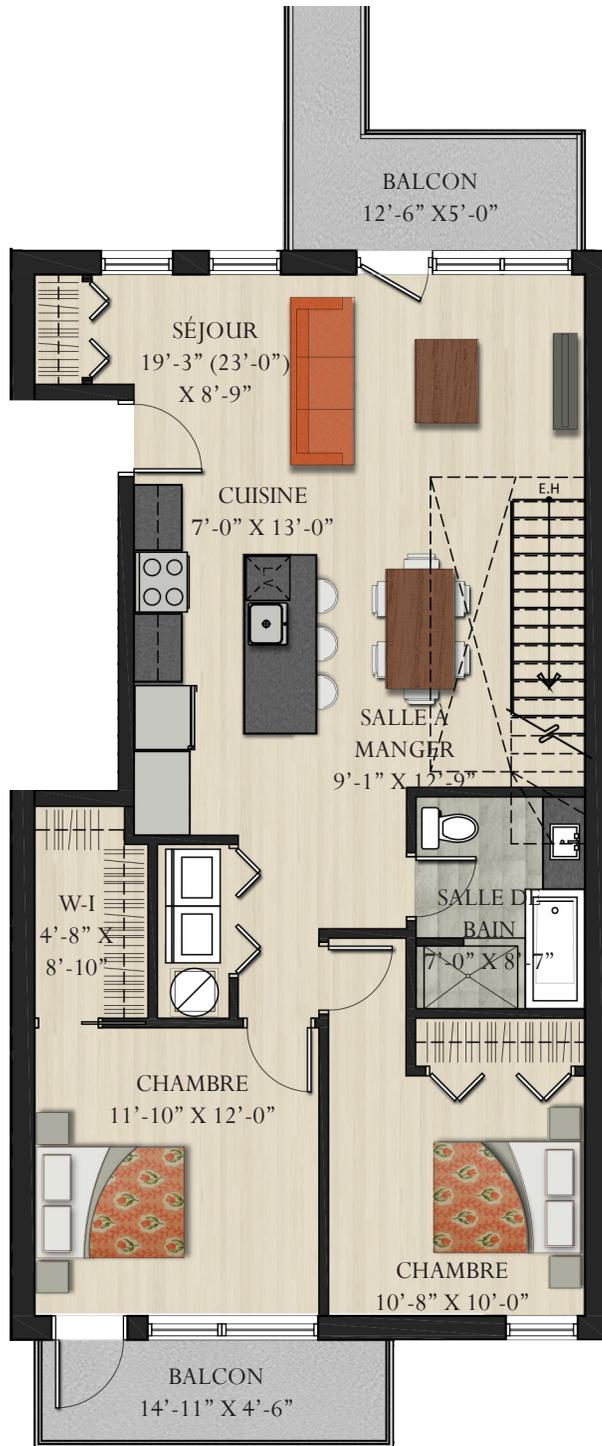
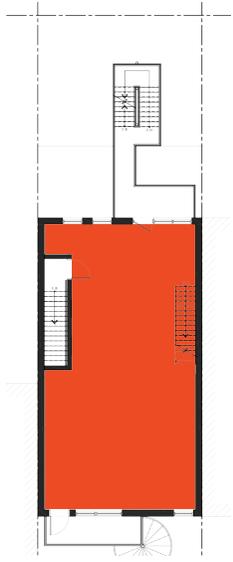


# Unité 4


superficie totale 1372 pi<sup>2</sup>  
Niveau 3 et mezzanine

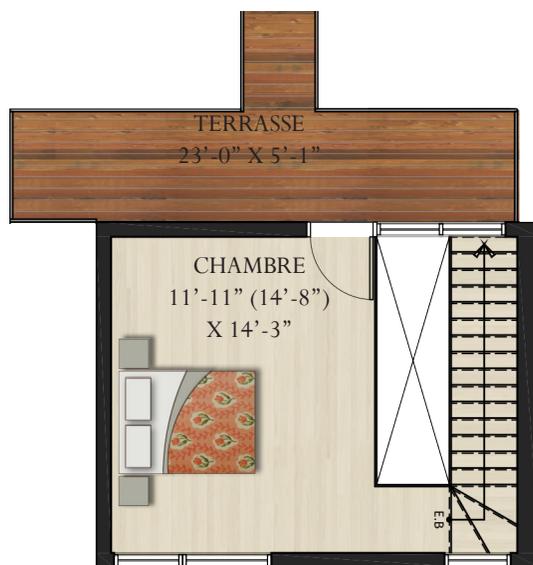

superficie 1059 pi<sup>2</sup>  
Niveau 3

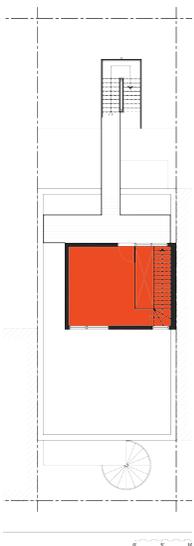

superficie 313 pi<sup>2</sup>  
Niveau mezzanine

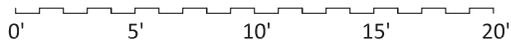

Remarque : Les dimensions de pièces montrées sur les plans sont approximatives et peuvent varier. La superficie brute est calculée à la face extérieure des murs extérieurs et de corridors et au centre des cloisons mitoyennes.

Notes:

---



---



---